


faldende længder, 1,5 m.
forskudt endestød

hovedsplejsning hel
bredde

hovedsplejsning 1/3 bredde 366 mm

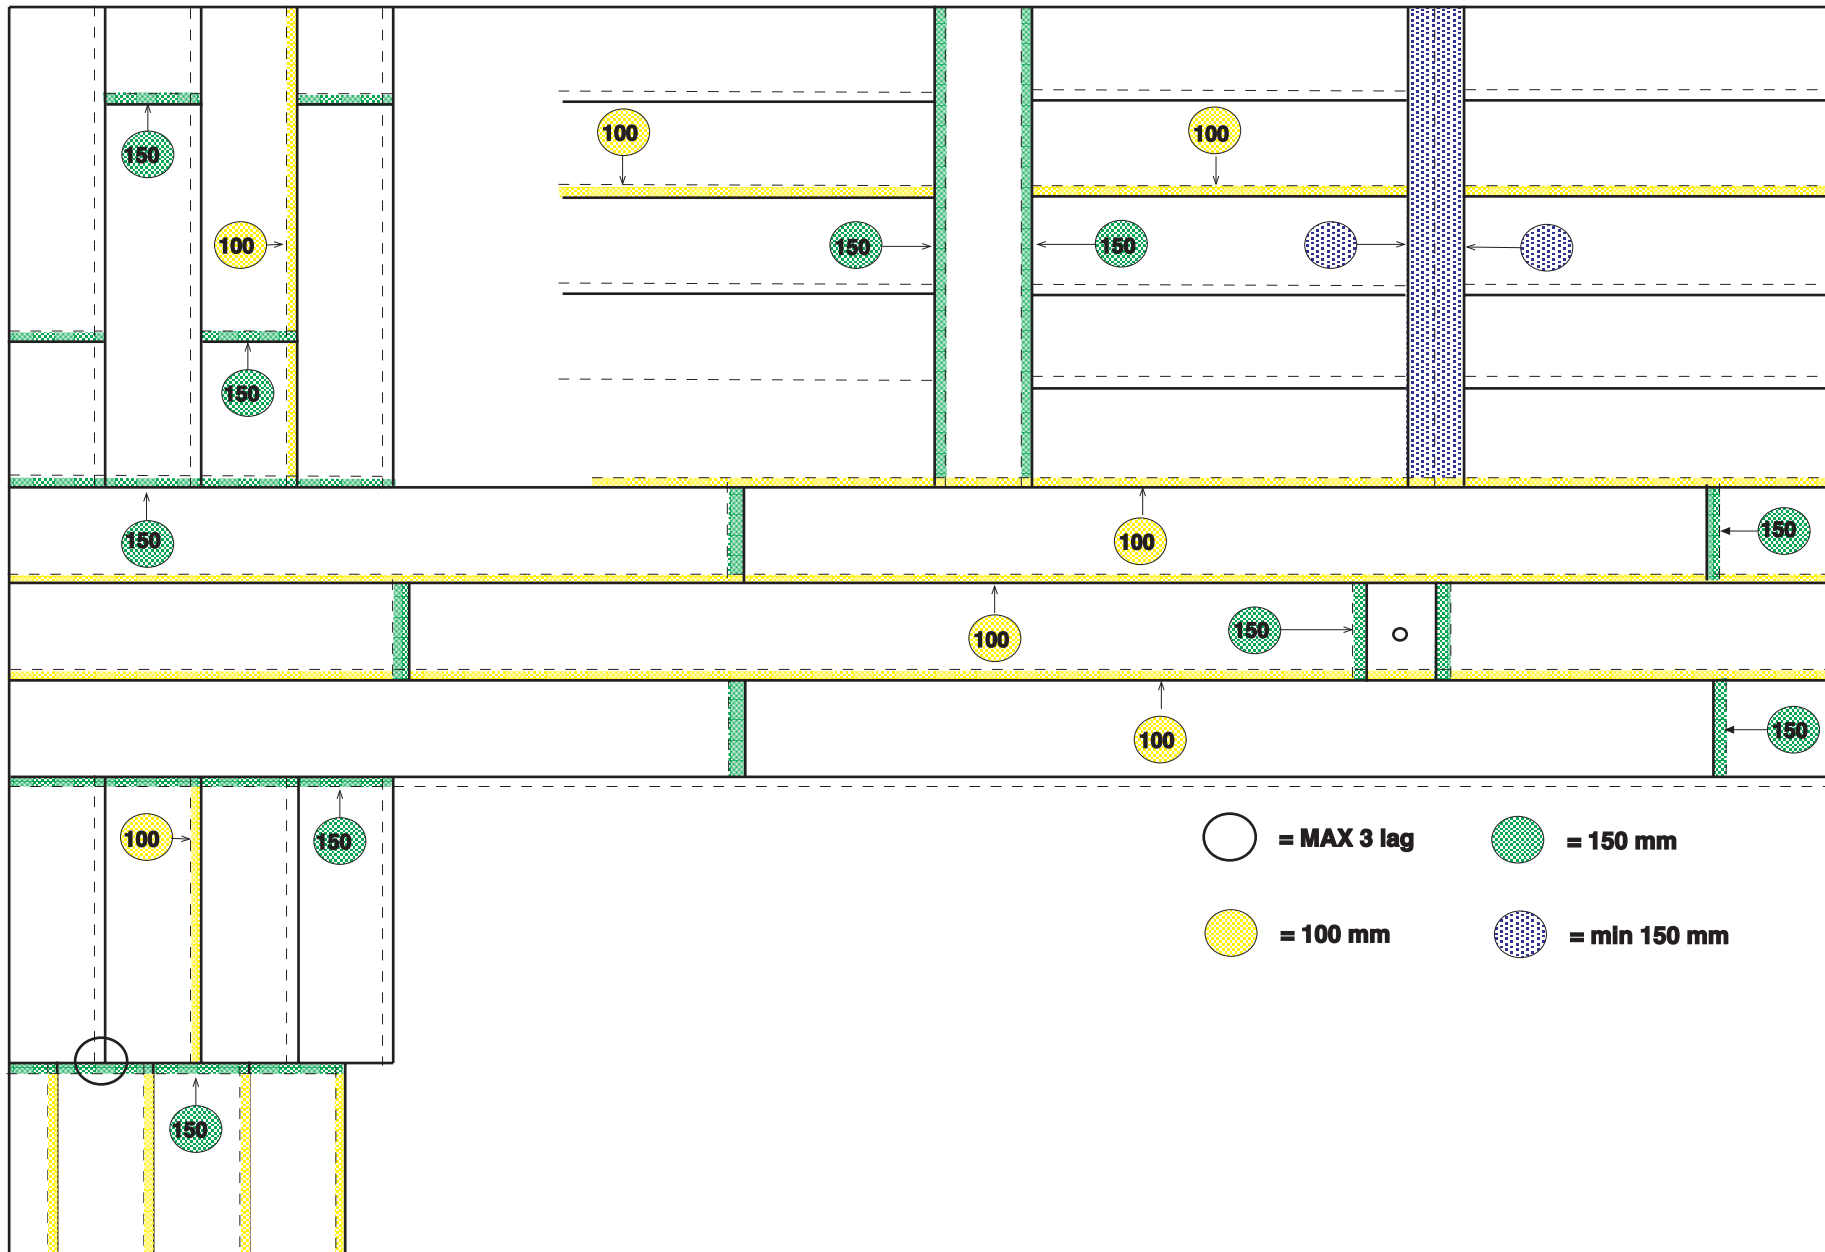

bloksplejsning

Lægningsanvisning ved helsvejsning / koldklæbning (1,5 m. forskudt endestød)