


faldende længder. 1,5 m.  
forskudt endestød

hovedsplejsning hel  
bredde

hovedsplejsning 1/3 bredde 366 mm

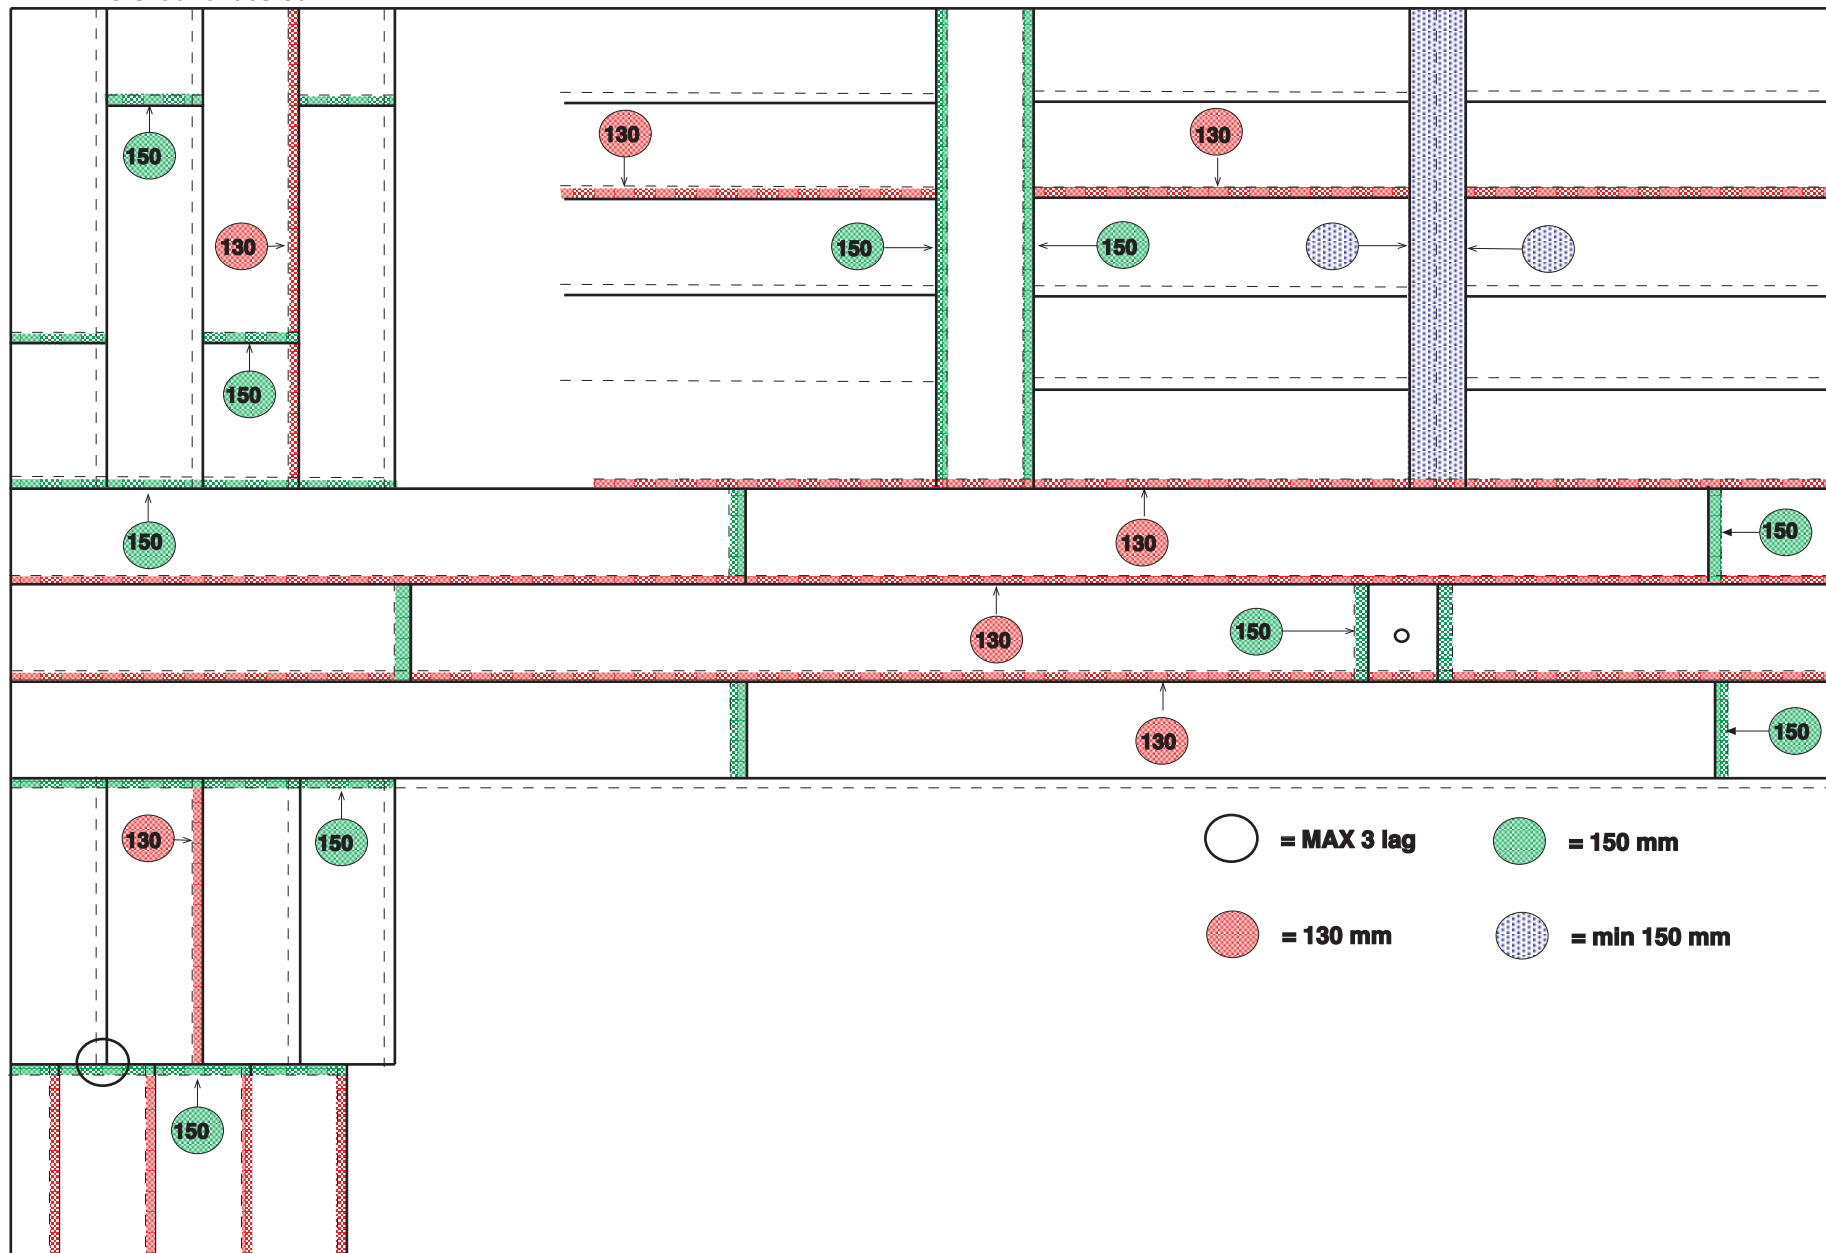

bloksplejsning

## Lægningsanvisning ved mekanisk indfæstning (1,5 m. forskudt endestød)

Ved mekanisk forankring skal den yderste 0,3 m af banen svejses eller koldklæbes, så der ikke kan komme luft under banerne.